

速報

- 所在 吹田市山田南29番
- 交通 JR東海道本線千里丘駅より徒歩17分
- 構造 鉄骨鉄筋コンクリート造11階建の8階部分
- 専有面積 68.75㎡
- バルコニー 南東向 6.60㎡
- 建築年月 S50年6月
- 管理費等 13,020円/月
- 管理形態 全部委託管理(住込)
- 引渡し 即時可

ルネ千里丘



1,630万円 2号棟

★2019年7月 **全面リフォーム履歴有り!**

- システムキッチン新調 ■ユニットバス新調 ■給湯器新調 ■室内全建具新調
- 分電盤新調 ■洗面化粧台新調 ■トイレ(温水暖房洗浄機付)新調 ■換気扇新調
- 下駄箱新調 ■洗濯水栓新調 ■全室クロス張替 ■北側洋室床カーペット張替
- LDK・南側洋室2室・廊下・玄関土間フロアタイル貼 ■スイッチプレート取替
- 洗濯パン新調 ■コンセント取替 ■トイレ・洗面室 床クッションフロア張替 等

★**買物・生活大変便利です!**

— イズミヤ千里丘店すぐ目の前(徒歩約4分) —
【食品売場営業時間:10時~23時】

★**エレベーター各階に停止します!**

★**ペット飼育可!**(規約による制限有り)


★**8階部分!眺望・日当たり良好!**

★**トランクルーム付!**

**現況空室
即入居可**

お支払い例
●頭金0円 ●1,630万円借入
都市銀行ご利用(総借入)
35年返済・変動・優遇金利0.675%ご利用の場合
43,590円/月(※+消費税)

右記QRコードから
物件詳細をご覧ください
だけです

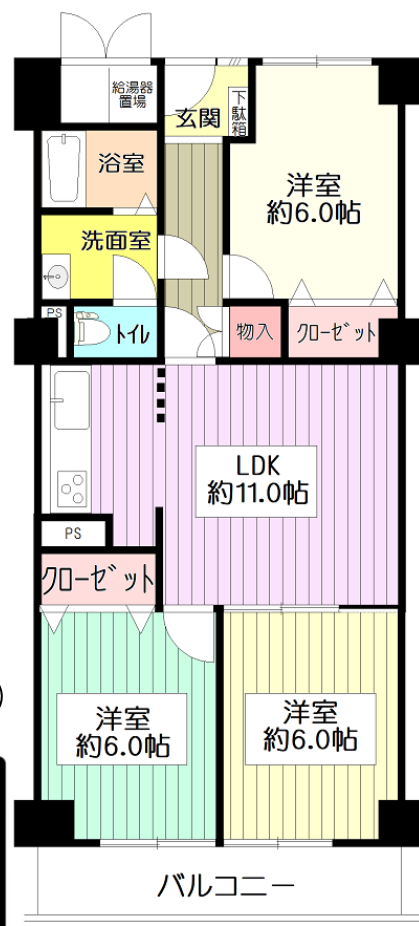

●取引態様 仲介 ●仲介成立の場合は規定の手数料を申し受けます。●別途、規定の消費税を申し受けます。●広告有効期限/令和4年10月20日
●掲載の間取図や区画図は概略図であり、おおよその広さ・縮尺・方位で若干誤差があります。必ず現地案内の際ご確認ください。

(公社)全日本不動産協会会員 宅建免許大阪府知事(3)第54563号
(公社)不動産保証協会会員 (社)近畿地区不動産公正取引協議会加盟

(株)トレック不動産販売
売物件大募集! 続々成約中! 販売に自信がございます!

最新物件情報満載!
トレックのホームページ

06-6875-3311
〒565-0821 吹田市山田東2丁目1番5号

星和プラネタウン 千里南第1期

3,599万円(税込)

お支払い例
●頭金0円 ●3,590万円借入
都市銀行ご利用(総借入)
35年返済・変動・優遇金利0.675%ご利用の場合
96,000円/月(※+消費税)

現況空室・即入居可

- 所在 吹田市五月が丘東
- 交通 阪急千里線南千里駅バス11分
五月が丘停 徒歩2分
- 構造 鉄骨鉄筋コンクリート造
13階建の9階部分
- 専有面積 97.36㎡
- バルコニー 南西向 17.14㎡
- 建築年月 S60年3月
- 管理費等 18,742円/月
- 管理形態 全部委託
- 引渡し 即時可
- 取引態様 仲介



右記QRコード
から物件詳細を
ご確認ください



専有面積 97.36㎡・4LDK

★**2022年4月フルリフォーム!**

★**南東向・角部屋・9階部分!**

日当たり・眺望良好!

★**敷地内自走式駐車場空有り!**

★**住宅ローン控除対象物件!**

★**エレベーター停止階!**



星和プラネタウン 千里南第1期

3,598万円(税込)

現況空室・即入居可

お支払い例
●頭金0円 ●3,590万円借入
都市銀行ご利用(総借入)
35年返済・変動・優遇金利0.675%ご利用の場合
96,000円/月(※+消費税)

- 所在 吹田市五月が丘東
- 交通 阪急千里線
南千里駅バス11分
五月が丘停 徒歩3分
- 構造 鉄骨鉄筋コンクリート造
14階建の12階部分
- 専有面積 94.63㎡
- バルコニー 南西向 16.60㎡
- 建築年月 S60年3月
- 管理費等 18,128円/月
- 管理形態 全部委託
- 引渡し 即時
- 取引態様 仲介



右記QRコード
から物件詳細を
ご確認ください



専有面積 94.63㎡・4LDK


★**2022年7月フルリフォーム!**

★**住宅ローン控除対象物件!**

★**敷地内自走式駐車場空有り!**

★**日当たり・眺望・通風良好!**

★**2面バルコニー!**

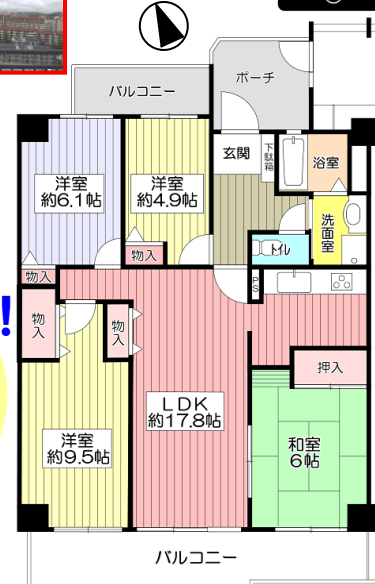

至急! 売物件求めています!
トレック不動産販売には
確かな販売力がございます!

物件をお探しのたくさんのご購入希望の
お客様に**ご来店とお問い合わせ**を
いただいております! ご自宅のご売却は最初の第一歩から
トレック不動産販売がお手伝いさせていただきます!