


速報!

ユニブル
高野台北

(税込)
4,580 万円

室内リノベーション済! 2026年10月完工済!
専有面積 117.27 m²の 3SLDK!

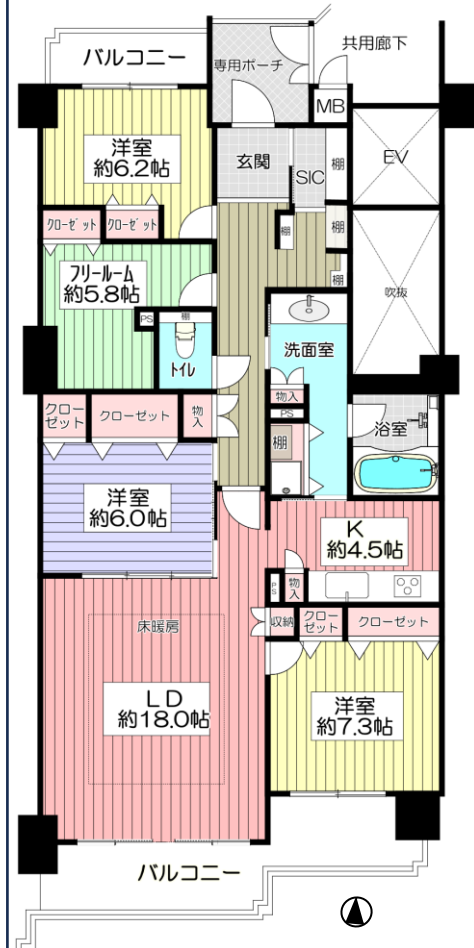

お支払い例
●頭金 0 円 ●4,580 万円借入
都市銀行ご利用(紹介ローン)
35 年返済・変動・優遇金利 1.25%ご利用の場合
134,700 円/月(ボーナス時払いなし)

QR コードから物件の詳細
をご覧ください



ペットと暮らせる
マンションです
【規約による制限等あり】

住設備充実!

食器洗乾燥機・浴室暖房乾燥機・床暖房・2 面バルコニー
シューズインクローゼット・専用ポーチ

南向き! 日当たり良好!

各居室収納充実!

敷地内駐車場空き有り! (14,000 円/月)

周辺は住宅街で大変静かな環境です

- 所 在 吹田市山田西 2 丁目 13 番 5
- 交 通 阪急千里線 山田駅より 徒歩 13 分
- 構 造 鉄筋コンクリート造
8 階建の 2 階部分
- 専有面積 117.27 m² (35.47 坪)
- バルコニー 南向 18.00 m²
- 建築年月 2002 年 (平成 14 年) 7 月
- 管理費等 36,660 円/月
- 管理形態 全部委託
- 引 渡 し 即時可

LINE からのご内覧予定や
ご質問なども可能です。



●取引態様: 仲介 ●仲介成立の場合は規定の手数料を申し受けます。●別途、規定の消費税を申し受けます。●広告有効期限/令和 8 年 11 月 15 日
●掲載の間取りや区画図は概略図であり、おおよその広さ・縮尺・方位で若干誤差があります。必ず現地案内の際お確かめ下さい。

(公社)全日本不動産協会会員 宅建免許大阪府知事 (4) 第 5 4 5 6 3 号
(公社)不動産保証協会会員 (社)近畿地区不動産公正取引協議会加盟

(株) **トレック** 不動産販売

売物件大募集! 続々成約中! 販売に自信がございました!

最新物件情報満載!
トレックのホームページ

トレック不動産販売

検索



06-6875-3311

〒565-0821 吹田市山田東 2 丁目 1 番 5 号

速報!

ローズコーポ
千里

1,730 万円

専有面積 86.40 m² × 4LDK!

南西向き! 日当たり通風良好!



お支払い例

●頭金 0 円 ●1,730 万円借入
都市銀行ご利用(紹介ローン)
35 年返済・変動・優遇金利 1.25%ご利用の場合
50,900 円/月(ボーナス時払いなし)

QR コードから
物件の詳細を
ご覧いただけます



ペットと暮らせる
マンションです
【規約による制限等あり】



B 棟



★エレベーター各階停止!

★8 階建の 7 階部分! 眺望良好!

★敷地内駐車場空き有り!

平面図駐車場の為高さ制限はありません!

★周辺は緑豊かで静かな環境です。

★買物・生活大変便利です!

- ・ダイソー千里山田西店 約 260m
- ・キリン堂 吹田亥子谷店 約 300m
- ・ローソン五月ヶ丘東店 約 300m
- ・スギ薬局 吹田店 約 400m
- ・フードネットマート亥子谷店 約 400m

◆2023 年 9 月 サッシ取替済

◆2024 年 3 月 大規模修繕工事済

◆リフォームのご相談も専門スタッフが承ります

- 所 在 吹田市五月ヶ丘東 2-B
- 交 通 阪急千里線南千里駅バス 8 分
五月ヶ丘停 徒歩 3 分
- 構 造 鉄骨鉄筋コンクリート造
8 階建の 7 階部分
- 専有面積 86.40 m²
- バルコニー 南西向 8.29 m²
- 建築年月 1974 年(昭和 49 年)8 月
- 管理費等 25,888 円/月
- 管理形態 全部委託
- 引 渡 し 相談



LINE からのご内覧予定や
ご質問なども可能です。

お気軽にご来店ください! P 5 台 有り



ご売却をお考えのたくさんの売主様にも
ご購入をお考えのたくさんの買主様にも
続々のご来店いただいております!

至急! 売物件求めています!

トレック不動産販売には
確かな販売力がございます