


★専有面積 94.63㎡・4LDK！

速報

- 所在 吹田市五月が丘東6番
- 交通 阪急千里線南千里駅バス8分
五月が丘より徒歩1分
- 構造 鉄骨鉄筋コンクリート造
14階建の12階部分
- 専有面積 94.63㎡
- バルコニー 南向 16.50㎡
- 建築年月 S60年3月
- 管理費等 18,128円/月
- 管理形態 全部委託管理
- 引渡し 相談

星和プラネタウン 千里南第1期

B棟・12階部分！眺望・日当たり良好！

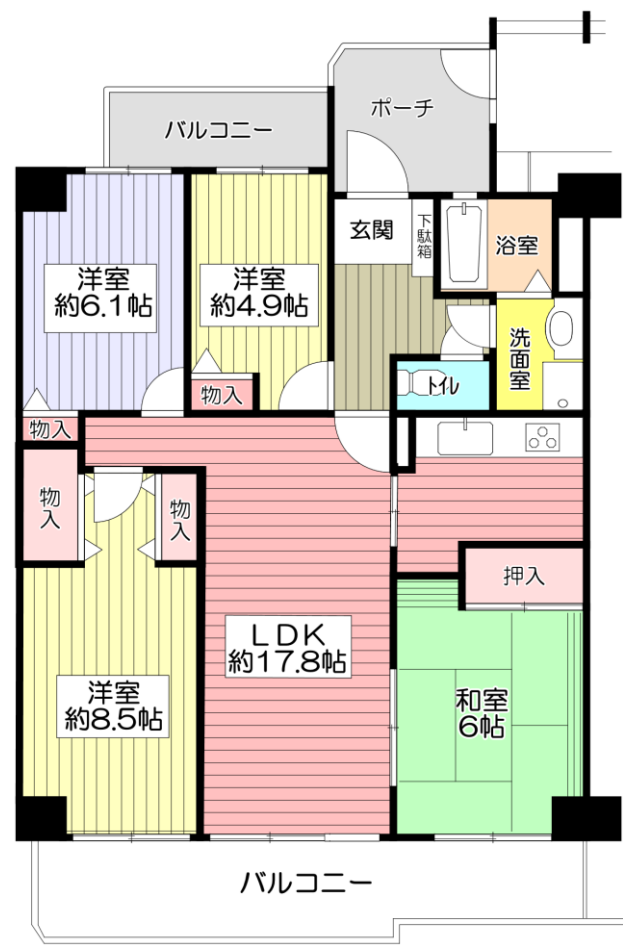

2,730万円



お支払い例
●頭金0円 ●2,730万円借入
都市銀行ご利用(紹介ローン)
35年返済・変動・優遇金利0.675%ご利用の場合
73,000円/月(※元金均等返済)

- ★敷地内自走式駐車場空有り！
月額 10,000円～13,000円
- ★両面バルコニー！通風良好！
- ★専用ポーチ16.50㎡付！
- ★東佐井寺小学校 約250m
佐井寺中学校 約100m

住宅ローン控除 対象物件

こちらのQRコード
から物件詳細を
ご確認くださいませ。



私たちが責任をもって売却いたします！



売物件大募集！

実績と経験豊富なスタッフが売主様のご事情に応じたベストな販売方法をご提案いたします。販売力のある**トレック**にお任せください！

トレック不動産販売で五月が丘・山田・千里丘の売物件が続々成約しております！



パステル 千里

お支払い例
●頭金0円 ●2,980万円借入
都市銀行ご利用(紹介ローン)
35年返済・変動・優遇金利0.675%ご利用の場合
79,690円/月(※元金均等返済)

現況空室
即入居可


下記QRコード
から物件詳細を
ご確認くださいませ



2,980万円 (税込) ★室内リフォーム済！

住宅ローン控除対象物件 令和3年5月
システムキッチン新調・浴室ユニットバス新調
給湯器取替・全室クロス張替・カップボード新設等

- 所在 吹田市山田西1丁目25
 - 交通 阪急千里線南千里駅バス7分
女子谷徒歩3分
 - 構造 鉄筋コンクリート造
6階建の6階部分
 - 専有面積 103.49㎡
 - バルコニー 南向 20.39㎡
 - 建築年月 S61年3月
 - 管理費等 19,700円/月
 - 管理形態 全部委託管理
 - 引渡し 即時可
 - 取引態様 仲介
- ★専有面積 103.49㎡・4LDK！
★南西角部屋！
★広々LDK約24帖！

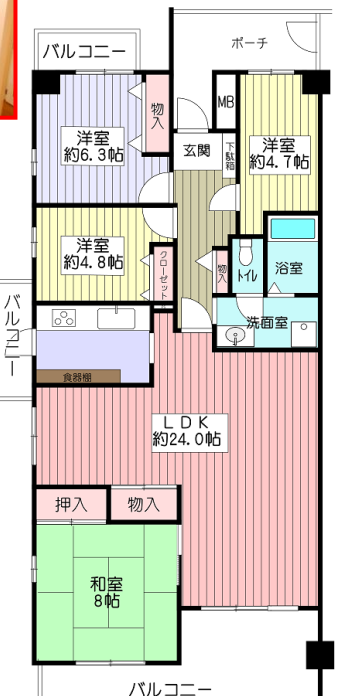

●取引態様：仲介 ●仲介成立の場合は規定の手数料を申し受けます。●別途、規定の消費税を申し受けます。●広告有効期限/令和3年8月31日
●掲載の間取図や区画図は概略図であり、おおよその広さ・縮尺・方位で若干誤差があります。必ず現地案内の際ご確認ください。

(公社)全日本不動産協会会員 宅建免許大阪府知事(3)第54563号
(公社)不動産保証協会会員 (社)近畿地区不動産公正取引協議会加盟

(株) **トレック** 不動産販売
売物件大募集！続々成約中！販売に自信がございます！

最新物件情報満載！
トレックのホームページ

06-6875-3311
〒565-0821 吹田市山田東2丁目1番5号

至急！ 売物件求めています！
トレック不動産販売には
確かな販売力がございます！

物件をお探しのたくさんのご購入希望の
お客様にご来店とお問い合わせを
いただいております！ご自宅のご売却は最初の第一歩から
トレック不動産販売がお手伝いさせていただきます！