

★専有面積 86.50 m²・4LDK!

速報!

- 所 在 吹田市長野西 17-11
- 交 通 JR 東海道本線千里丘駅
より徒歩 11 分
- 構 造 鉄筋コンクリート造
9 階建の 6 階部分
- 専有面積 86.50m²
- バルコニー 南西向 14.44m²
- 建築年月 H15年(2003年)2月
- 管理費等 24,045円/月
- 管理形態 全部委託管理
- 引渡し 相談

エールグラン千里丘 オープンヒルズ

3,980万円



右記QRコードから
物件詳細をご確認い
ただけます。



ペット飼育可
(規約制限有)

自走式平面駐車場付・使用料 0 円

現況空室・即内覧可

★JR 千里丘駅徒歩 11 分!

★B棟・南西向・6階部分!
日当たり・眺望良好!


★毎日の買物大変便利!

- ◆Satake ビエラ千里丘店: 約 150m ◆イズミヤ千里丘店: 約 480m
- ◆フレッシュバザールグランドセンター千里丘店: 約 200m
- ◆スギ薬局千里丘店: 約 250m ◆ファミリーマート吹田長野西店: 約 80m

★共用施設充実のマンション!

★24 時間有人管理!

★住宅ローン控除対象物件!

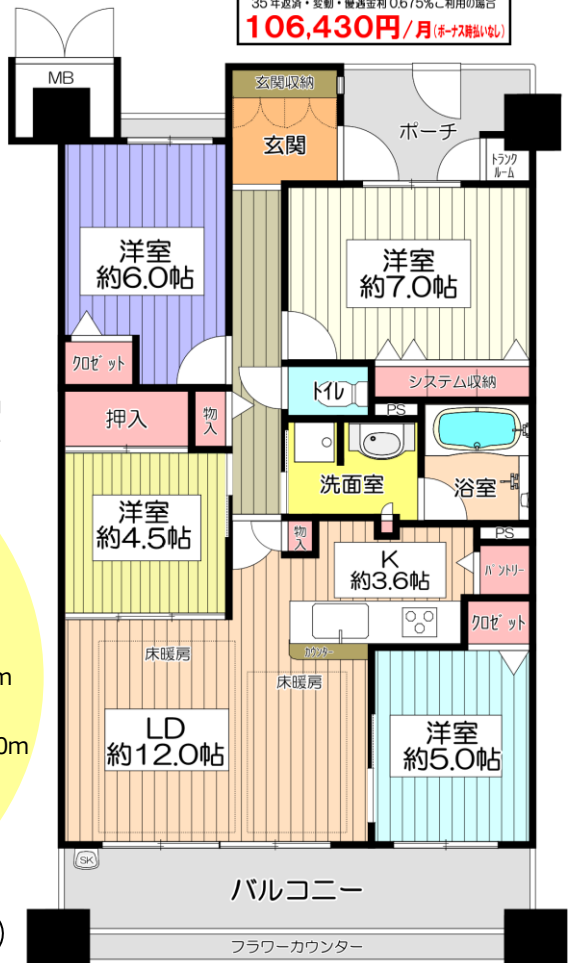

●取引態様/仲介 ●仲介成立の場合は規定の手数料を申し受けます。 ●別途、規定の消費税を申し受けます。 ●広告有効期限/令和 4 年 6 月 15 日
●掲載の間取図や区画図は概略図であり、おおよその広さ・縮尺・方位で若干誤差があります。必ず現地案内の際ご確かめ下さい。

(公社)全日本不動産協会会員 宅建免許大阪府知事(3)第54563号
(公社)不動産保証協会会員 (社)近畿地区不動産公正取引協議会加盟

(株) **トレック** 不動産販売

売物件大募集! 続々成約中! 販売に自信がございます!

最新物件情報満載!
トレックのホームページ

トレック不動産販売

検索

06-6875-3311

〒565-0821 吹田市山田東2丁目1番5号