

速報

- 所 在 摂津市別府3丁目5番30号
- 交 通 大阪市今里筋線井高野駅より徒歩15分
- 構 造 木造2階建
- 土地面積 196.71㎡(私道負担約20㎡)
- 建 物 175.44㎡
- 建築年月 平成5年1月(平成8年7月増築)
- 前面道路 私有4m(位置指定道路)
- 引 渡 し 即時可


**別府3丁目
中古一戸建**

2,680 万円

**有効敷地面積 (私道負担面積除く)
約 176.71 ㎡【約 53.45 坪】**


お支払い例

●頭金0円 ●2,680万円借入
都市銀行ご利用(紹介ローン)
35年返済・変動・借入金利0.675%ご利用の場合
71,670円/月(元金7,167円)

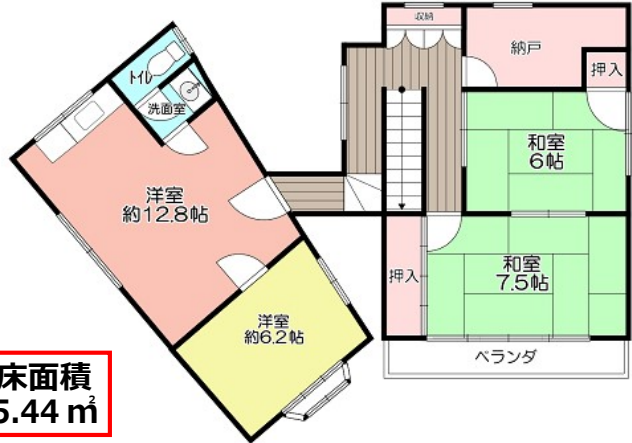

**現況空室
即引渡可**

**延床面積
175.44 ㎡**

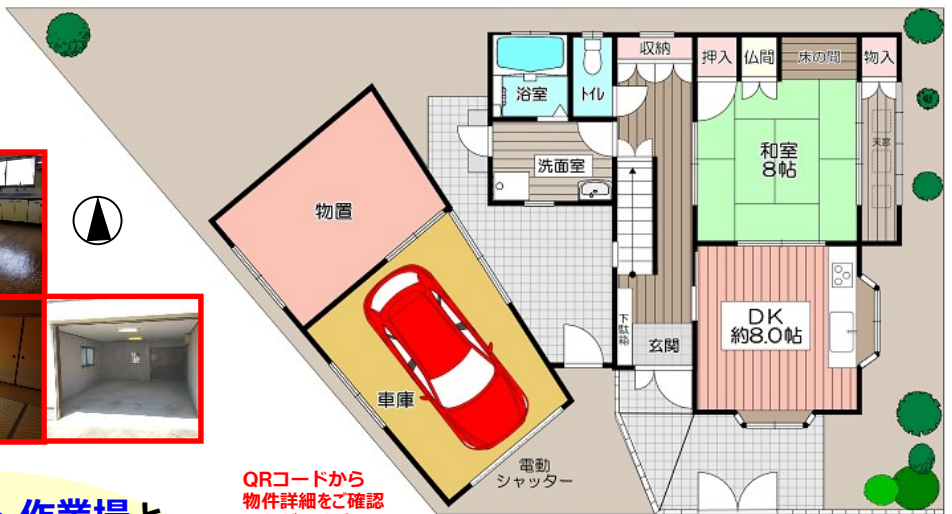

QRコードから
物件詳細をご確認
いただけます



位置指定道路
幅員 4m

- ★住宅兼事務所・作業場としてもご使用いただけます！
- ★ガレージは電動シャッター付！
- ★南側道路！日当たり良好！

●取引態様/仲介 ●仲介成立の場合は規定の手数料を申し受けます。 ●別途、規定の消費税を申し受けます。 ●広告有効期限/令和4年11月15日 ●掲載の間取図や区画図は概略図であり、おおよその広さ・縮尺・方位で若干誤差があります。必ず現地案内の際お確かめ下さい。

(公社)全日本不動産協会会員 宅建免許大阪府知事(3)第54563号
(公社)不動産保証協会会員 (社)近畿地区不動産公正取引協議会加盟

(株)トレック 不動産販売

売物件大募集！続々成約中！販売に自信がございます！

最新物件情報満載！
トレックのホームページ

トレック不動産販売

検索



06-6875-3311

〒565-0821 吹田市山田東2丁目1番5号