

千里山 スカイハイツ

オープンハウス開催

3/25(土)・26(日) 13時~17時

上記日時以外でもお電話をいただければお部屋をご覧いただけます！


2023年3月
室内フル
リノベーション

そのまま気持ちよくご入居いただける **大変綺麗な**お部屋です！

- ◆システムキッチン(食器洗乾燥機付)新調 ◆浴室ユニットバス(追焚機能付)新調
- ◆洗面化粧台新調 ◆トイレ(温水暖房洗浄機付)新調 ◆給湯器新調 ◆洗濯水栓新調
- ◆ダウンライト新調 ◆洗面室・トイレ床クッションフロア張替 ◆全室クロス張替
- ◆LDK・廊下・洋室フローリング貼 ◆各居室 TV コンセント設置 ◆洗面室棚新設
- ◆全建具新調 ◆玄関土間フロアタイル貼替 ◆シューズボックス・廊下収納新設
- ◆防水パン新調 ◆コンセント・スイッチプレート取替 ◆カーテンレール新調
- ◆モニターホン新調 ◆全室照明器具新調 ◆巾木取替 ◆ハウスクリーニング 等々



QRコードから
物件詳細をご覧
いただけます

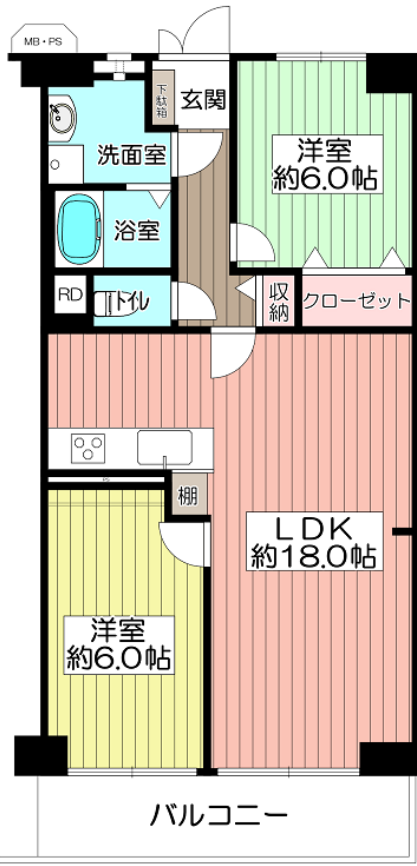

2,188 (税込) 万円
1105号室

お支払い例
●頭金 0円 ●2,180万円借入
都市銀行ご利用(紹介ローン)
35年返済・変動・優遇金利 0.675%ご利用の場合
58,300 円/月 (ボーナス残債なし)

- ★ **11階部分！眺望良好！**
大変明るく開放感の有るお部屋です！
- ★ **エレベーター各階停止！**
- ★ **敷地内平面駐車場空有り(9,000円/月)！**
- ★ **浴室追焚機能付！★食器洗乾燥機付！**



- 所 在 吹田市千里山松が丘 2 番
- 交 通 阪急千里線千里山駅
より徒歩 12 分
- 構 造 鉄骨鉄筋コンクリート造
11 階建の 11 階部分
- 専有面積 66.00㎡
- バルコニー 西向 8.40㎡
- 建築年月 S53年(1978年)2月
- 管理費等 14,720円/月
- 管理形態 全部委託管理
- 引渡し 即時可



●取引態様/売主●広告有効期限/令和 5 年 4 月 15 日

●掲載の間取図や区画図は概略図であり、おおよその広さ・縮尺・方位で若干誤差があります。必ず現地案内の際に確かめ下さい。

(公社)全日本不動産協会会員 宅建免許大阪府知事(3)第54563号
(公社)不動産保証協会会員 (社)近畿地区不動産公正取引協議会加盟

(株)トレック 不動産販売
売物件大募集！続々成約中！販売に自信がございます！

最新物件情報満載！
トレックのホームページ **不動産販売トレック** **検索**

06-6875-3311
〒565-0821 吹田市山田東2丁目1番5号