

★ 専有面積 **92.17m²・3LDK!**

速報

**山田西
第二次住宅**



(税込)
2,690万円



南東角部屋

上記のQRコードより
詳細が確認できます。

お支払い例

●頭金0円 ●2,690万円借入
都市銀行ご利用(総費用)
35年返済・変動・優遇金利0.675%ご利用の場合
71,930円/月(ボーナス賦払い)

内覧予約受付中!

- 所在 吹田市山田西2丁目8番
- 交通 阪急千里線山田駅よりバス7分
新小川停より徒歩4分
- 構造 鉄筋コンクリート造
8階建の2階部分
- 専有面積 92.17m²
- バルコニー 南東向 17.91m²
- 建築年月 S56年(1981年)2月
- 管理費等 19,210円/月
- 管理形態 自主管理
- 引渡し 相談


★フルリノベーション物件!

2024年3月上旬完成予定
システムキッチン新調・洗面化粧台新調
浴室ユニットバス新調(浴室暖房乾燥機付)
フローリング張替・クロス張替・建具新調
トイレ新調・ウォークインクローゼット新設…等

★敷地内自走式駐車場空有り!
(月額7,000円~10,000円)

★約18.5帖の広々LDK!

★南東向き・日当り良好!

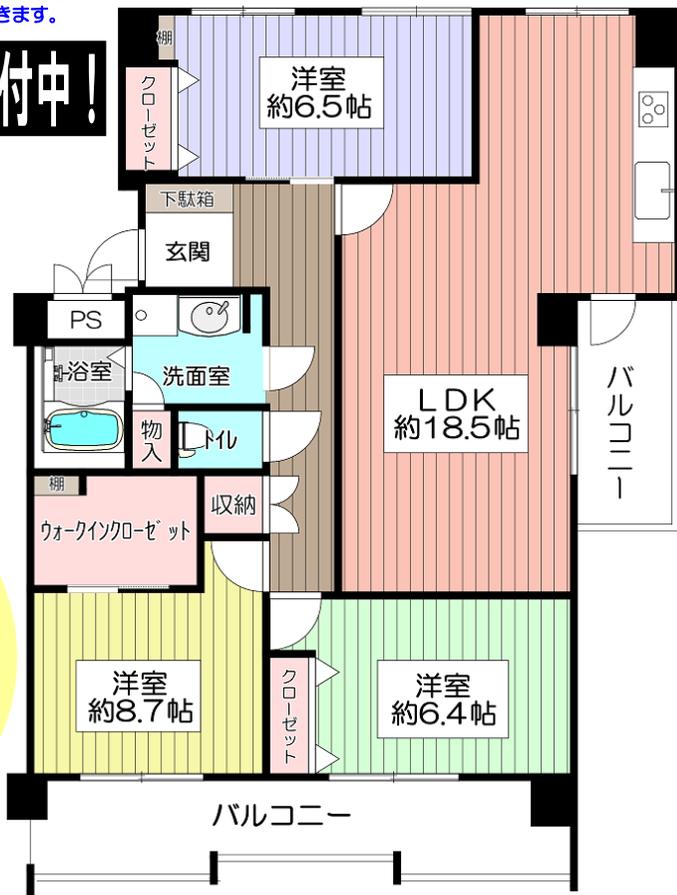

●取引態様/仲介●仲介成立の場合は既定の手数料を申し受けます●消費税がかかります●広告有効期限/令和6年1月31日
●掲載の間取図や区画図は概略図でありおおよその広さ・縮尺・方位で若干誤差があります。必ず現地案内の際お確かめ下さい。

(公社)全日本不動産協会会員 宅建免許大阪府知事(3)第54563号
(公社)不動産保証協会会員 (社)近畿地区不動産公正取引協議会加盟

最新物件情報満載!
トレックのホームページ

トレック不動産販売

検索

(株) **トレック** 不動産販売

売物件大募集! 続々成約中! 販売に自信がございます!

06-6875-3311

〒565-0821 吹田市山田東2丁目1番5号