

専有面積 **142.71 m²の 4LDK!**

速報!



**最上階
角部屋**



**千里高野台
ハイツ**

4,890 万円 (税込)

新規フルリノベーション 2025年8月完工済み物件

食洗器付システムキッチン新調 浴室乾燥機付ユニットバス新調

洗面化粧台新調 ウォシュレット付トイレ フローリング貼替

クロス全室張替建具新調 クッションフロア貼替 給湯器新調


ダウンライト新設 カーテンレール新調 ハウスクリーニング



お支払い例

●頭金 0円 ●4,890万円借入
都市銀行ご利用(紹介ローン)
35年返済・変動・償還金利 0.675%ご利用の場合
130,800 円/月(ボーナス支払いなし)

- 所 在 吹田市高野台 1-6-2
- 交 通 阪急千里線 南千里駅より徒歩 12 分
- 構 造 鉄筋コンクリート造 7 階建 7 階部分
- 専有面積 **142.71 m²**
- バルコニー 南向 **11.12 m²**
- 建築年月 1983 年 (昭和 58 年) 2 月
- 管理費等 49,940 円/月
- 管理形態 全部委託管理
- 引 渡 し 相談

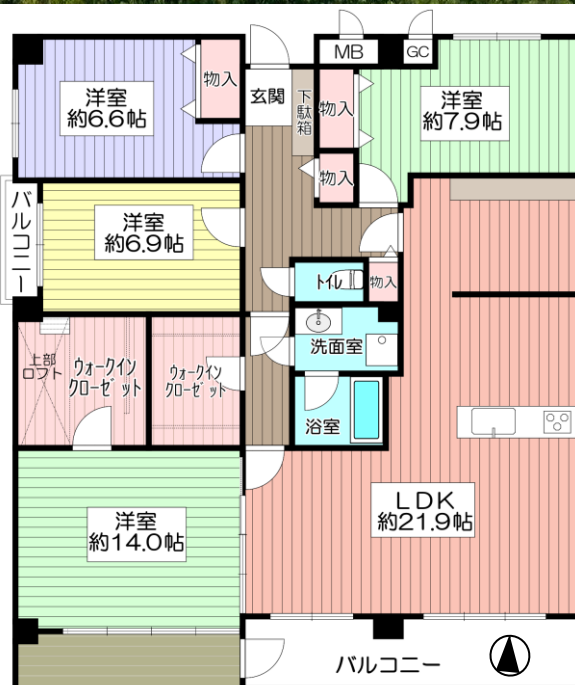

●取引態様：仲介 ●仲介成立の場合は規定の手数料を申し受けます。●別途、規定の消費税を申し受けます。●広告有効期限/令和 7 年 8 月 31 日
●掲載の間取図や区画図は概略図であり、およその広さ・縮尺・方位で若干誤差があります。必ず現地案内の際お確かめ下さい。

(公社)全日本不動産協会会員 宅建免許大阪府知事(4)第 54563 号
(公社)不動産保証協会会員 (社)近畿地区不動産公正取引協議会加盟

(株)トレック 不動産販売

売物件大募集! 続々成約中! 販売に自信がございます!

最新物件情報満載!
トレックのホームページ

トレック不動産販売

検索



06-6875-3311

〒565-0821 吹田市山田東 2 丁目 1 番 5 号