

速報!

星和プラネタウン
千里南第3期

3,099 (税込) 万円


お支払い例
●頭金 0円 ●3,099万円借入
都市銀行ご利用(紹介ローン)
35年返済・変動・優遇金利1.00%ご利用の場合
87,500円/月(ボーナス時払いなし)

2026年7月完工済み!
エレベーター停止階!



QRコードから物件の
詳細をご覧ください

- ★全居室エアコン設置可能!
- ★浴室には浴室暖房乾燥機付!
- ★キッチンには浄水器・食器洗乾燥機付!
- ★11階建の7階部分の為陽当り・眺望良好!
- ★各部屋収納有り! 収納充実!

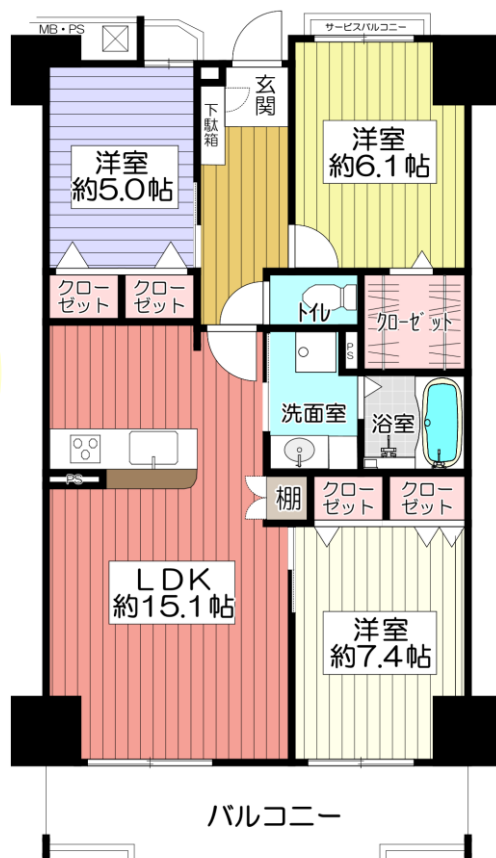

B棟

- 所 在 吹田市五月が丘東 8-B
- 交 通 阪急千里線南千里駅バス 8分
五月が丘停 徒歩 2分
- 構 造 鉄筋コンクリート造
11階建の7階部分
- 専有面積 75.66㎡
- バルコニー 南西向 12.91㎡
- 建築年月 1987年(昭和62年)3月
- 管理費等 11,744円/月
- 管理形態 全部委託
- 引渡し 即時可

●取引態様: 仲介 ●仲介成立の場合は規定の手数料を申し受けます。●別途、規定の消費税を申し受けます。●広告有効期限/令和8年10月31日
●掲載の間取り図や区画図は概略図であり、おおよその広さ・縮尺・方位で若干誤差があります。必ず現地案内の際にお確かめ下さい。

(公社)全日本不動産協会会員 宅建免許大阪府知事(4)第54563号
(公社)不動産保証協会会員 (社)近畿地区不動産公正取引協議会加盟

(株)トレック不動産販売

売物件大募集! 続々成約中! 販売に自信がございます!

最新物件情報満載!
トレックのホームページ

トレック不動産販売

検索



06-6875-3311

〒565-0821 吹田市山田東2丁目1番5号

速報!

ローズコーポ
千里

1,588 (税込) 万円

C棟

駐車場空き有り



お支払い例
●頭金 0円 ●1,588万円借入
都市銀行ご利用(紹介ローン)
35年返済・変動・優遇金利1.00%ご利用の場合
44,850円/月(ボーナス時払いなし)




QRコードから物件の
詳細をご覧ください

- ★室内フルリフォーム済み物件!
- ★敷地内平面駐車場空き有り!
(月額 10,000円)
- ★南向きの為日当たり良好!
- ★エレベーター各階停止!
- ★商業施設充実! 生活大変便利です!

- 所 在 吹田市五月が丘東 2番
- 交 通 阪急千里線 南千里駅バス 8分
亥子谷名神下停 徒歩 4分
- 構 造 鉄筋コンクリート造
7階建 6階部分
- 専有面積 56.10㎡
- バルコニー 南東向 6.30㎡
- 建築年月 1973年(昭和48年)1月
- 管理費等 12,600円/月
- 管理形態 全部委託管理
- 引渡し 即時可

- ローソン五月ヶ丘東店 約300m
- キリン堂吹田亥子谷店 約300m
- Food Net Mart 約350m
- ニッコー佐井寺店 約410m

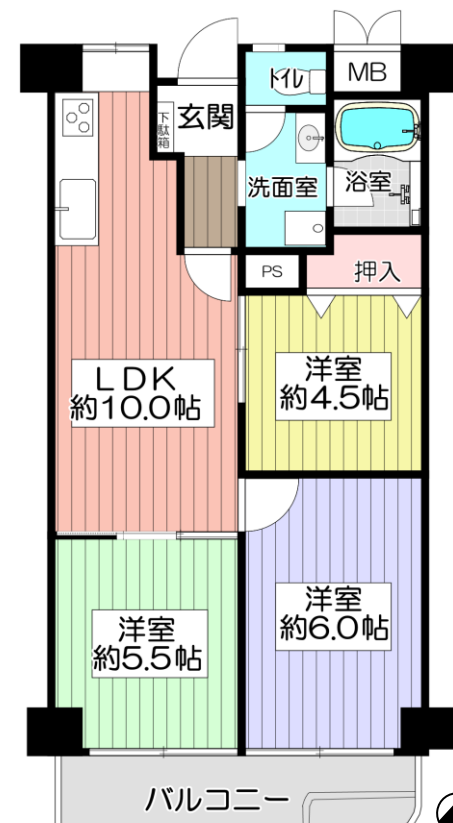

お気軽にご来店ください! P5台有り



ご売却をお考えのたくさんの売主様にも
ご購入をお考えのたくさんの買主様にも
続々にご来店いただいております!

至急! 売物件求めています!

トレック不動産販売には
確かな販売力がございます